


石岗路1号装饰装修废弃物 临时堆放点升级改造项目

施工图


2025年 02月


工程编号	设计阶段	施工图设计	比例	图示	会签	6、施工注意事项	1) 不锈钢选材应经过慎重考虑后决定，主要是板厚要确保装饰表面有足够的钢度，一般用1.2mm厚，较小尺寸可用1mm厚。	① 卫生洁具给排水系统主立管以外、横管以内的连接与安装质量、技术标准，应严格按《现行建筑施工规范大全》中GBJ242-82条的有关规定。
						(1) 起泡	2) 不锈钢原厂的保护膜在加工和安装期间不能撕掉。	② 卫生洁具的安装，位置应准确，允许偏差范围10mm。
						1) 由于基层潮湿,水分蒸发而造成漆膜起泡。	3) 安装前一定要先定出纵横轴线、垂直线、控制线，并验证实际加工尺寸。	③ 安装应平直，垂直度的允许偏差不得超过3mm。
						2) 油漆涂刷太厚，漆膜表面已干燥，而稀释剂完全挥发，则将漆膜顶起，形成气泡。	4) 安装柱子前必须确认板的尺寸、规格与设计是否相符，确保安装顺利。	④ 安装高度亦应符合设计要求，允许偏差10mm。
						3) 喷涂时，夹带的空气进入涂层，不能跟随溶剂而产生气泡。	5) 安装时应先进行试安装，如有尺寸不吻合，应送工厂返工或修理。安装时抹胶要均匀，由向缝口的顺序压紧，排胶排气，使板材与底板贴紧，挤出的胶液要立即擦净，不能留有胶痕。	⑤ 地漏应安装在地面的最低处，其漏罩应低于设置处地面5mm。
						4) 处理措施：基层含水率要符合规范要求；不在高温下施工；涂漆不宜太厚，并分层进行；前遍涂层未干透，不得进行下一遍涂刷工作。并分层进行；前遍涂层未干透，不得进行下一遍涂刷工作。	6) 不锈钢、铜管的转弯接口处凡无法抛光的均不用焊接，但其接口必须相当吻合。	
工程编号	设计阶段	施工图设计	比例	图示	会签	(2) 流挂	7) 焊接采用氩弧焊接，接口处焊接牢固，磨平抛光后不得看出接口。	(九) 电器安装
						1) 漆料过稀或溶剂挥发性太慢。	8) 完工后一定要做好保护处理，特别要防止因撞击而使板面形成凹陷。	1、工艺规范
						2) 漆膜过厚，喷涂距离太近，角度不当。	施工前，接口与转弯接口先做好样品，等设计师验证认可后方能全面施工。	① 必须符合《电气装置安装工程施工及验收规范》GBJ232-82条例中的各项施工规范。
						3) 稀释剂使用过量，或稀释剂挥发性差。		② 线管连接紧密，管口光滑，护口齐全。
						4) 物体表面处理不彻底，残留污垢。		③ 线管弯曲无明显折皱，油漆防腐完整。
						5) 处理措施：选用优良的漆料和挥发速度适当的稀释剂，彻底清除物体表面污垢、水份，油漆越薄越匀越好。		④ 暗配管保护层应大于15mm。
工程编号	设计阶段	施工图设计	比例	图示	会签	(3) 皱皮	(七) 五金配件	⑤ 线盒设置正确，固定可靠，线管在线盒内用锁紧螺母固定，露出的长度为螺母螺蚊的2-4扣。
						① 刷油时或刷油后遇高温或太阳暴晒，会使涂面形成皱皮。	1、工艺规范	⑥ 在线盒内导线应有余地，导线连接牢固，包扎严密，绝缘良好，不伤蕊线。
						② 漆质不好，溶剂挥发太快，油漆调配不均匀。	① 所有五金配件必须符合设计要求。	⑦ 插座、开关应严格按设计位置进行安装。
						③ 底漆过厚，漆膜表层先干，隔绝了下层和空气的接触，以致外干里不干而形成皱纹。	② 五金配件的材料表面光洁，不得有划损或残缺的现象。	⑧ 所有跨接地，接驳处，要求涂防锈漆。
						④ 处理措施：选用认可的品牌漆料和溶剂；避免高温条件下施工；喷涂时距离、角度要适合。	③ 五金件的配套零件、辅件必须是原厂的统一配套用料，不得擅自组合或零配。	⑨ 所有地脚苏位离地面高度不得小于30mm，墙身开关按钮离场面高度不得小于1m。
						(4) 咬底	④ 各类螺丝的紧固安装必须垂直到位，紧贴，牢靠。	⑩ 线管穿线的截面积不能大于铁管的截面积3/4，电线不能在线管内存在接驳口。金属软管在接线盒中接出长度不能超过60公分。
工程编号	设计阶段	施工图设计	比例	图示	会签	① 底漆未干透，不牢固，面漆涂刷太早。	⑤ 各类不同五金配件的安装方式或工艺要求，必须严格遵守该产品的安装或使用说明书中的各项内容。	Ⓚ 线管的安装注意美观规范，横平竖直，不能乱拉乱接，歪歪斜斜，安装一定要牢固。以及接地电压测试不能大于1欧姆。
						② 底漆与面漆不配套，底漆膜承受不了面漆强溶剂的作用，被咬起溶解。	⑥ 五金配件的安装尺寸、位置必须严格按照设计图纸要求进行安装。	
						③ 涂刷面漆时，操作不迅速，反复涂刷次数过多，也会使原来的底漆溶解咬起。	2、技术标准	2、技术标准
						④ 处理措施：选用配套的油漆材料和溶剂，底层干燥后，再涂刷面漆，涂刷强溶性的涂料，要求技术熟练，操作准确、迅速，防止反复涂刷。	1) 用料准确，安装位置、尺寸及方式准确。	1) 用料准确，安装位置、尺寸及方式准确。
						(五) 无机涂料饰面	2) 符合设计要求，严格按图施工。	2) 符合设计要求，严格按图施工。
						1、工艺规范	3) 安装牢固，无松动，对称，无斜位，无凸凹不平。	3) 安装牢固，无松动，对称，无斜位，无凸凹不平。
工程编号	设计阶段	施工图设计	比例	图示	会签	① 检查墙体批荡是否是空壳,是否有凹凸不平缺陷。	4) 材料表面无划损、刮破的现象，整洁、美观、光亮。	六、备注
						② 清除墙体表面油污等影响施工因素。	5) 注重产品保持，特别是一些贵重五金，配件安装完毕后，应有保护措施。	1、本施工图标示尺寸如与现场不符，请施工单位及时与设计人联系协调解决。
						③ 原有墙基进行饰面批灰三次左右，每层之间必须干透，完成面用砂纸反复磨平。	6) 门头气鼓的安装，应确保开启90度时的自然闭合时间为5秒钟内完成。	2、本施工图纸及天棚平面布置的设备位置如与相关设备施工图不符，以装修平面图位置为准。
						2、技术标准	7) 如遇到配套螺丝长度超出安装基底壁厚等到问题时，必须与设计师协商解决，严禁擅自处理。	3、天花吊顶之基层吊挂均采用轻钢龙骨，吊挂件应考虑70kg/m2的检验荷载，并在适当处留有暗装修检修口，上人轻钢龙骨为60系列，不上人龙骨为50系列。
						1) 无机涂料饰面的稠度、厚度必须严格控制，不应太浓，或太厚。	(八) 洁具安装	4、本装修设计天花高度已考虑各种管道安装后之可能条件，但如有施工过程中发现与其它专业设计发生矛盾，如确无法解决，设计师到现场解决。
						2) 稠度太浓，容易引起裂缝或揭底，影响质量。	1、工艺规范	5、装修施工时需对现场尺寸进行校核，如发现与设计不符应进行适当调整，如误差过大，请与设计师研究解决。
工程编号	设计阶段	施工图设计	比例	图示	会签	3) 厚度太厚，容易引起龟裂，脱落，粘合力不够。	4 卫生洁具给排水系统的连接与安装工艺规范，必须遵守《现行建筑施工规范大全》中的有关规定。	6、凡设计图中未明确指定做法之家具、沙发、由施工单位会同业主、设计师选定成品。
						4) 表面必须做到无刷痕，无起泡，无透底。	5 卫生洁具的连接管，弯曲应均匀一致，不得有凹凸等缺陷。	
						5) 色泽均匀一致，光洁平整，无挡手感。无流挂现象。	6 卫生洁具的安装，宜采用预埋螺栓或膨胀螺栓固定。	
						6) 无咬色，串色或局部变色。	7 卫生洁具支、托架的安装须平整，牢固，与器具接触紧密。	
						7) 操作工艺及施工程序必须协调一致。	8 安装完的卫生洁具，应采取相应的保护措施。	
						(六) 金属加工工程	2、技术标准	
工程编号	设计阶段	施工图设计	比例	图示	会签	1、不锈钢柱、扶手、铜管的施工技术要求：		

	石岗路1号装饰装修废弃物临时堆放点升级改造项目	设计说明	设计	专业负责	审核	日期	2025.02
			校核	项目负责	审定	图号	A-03

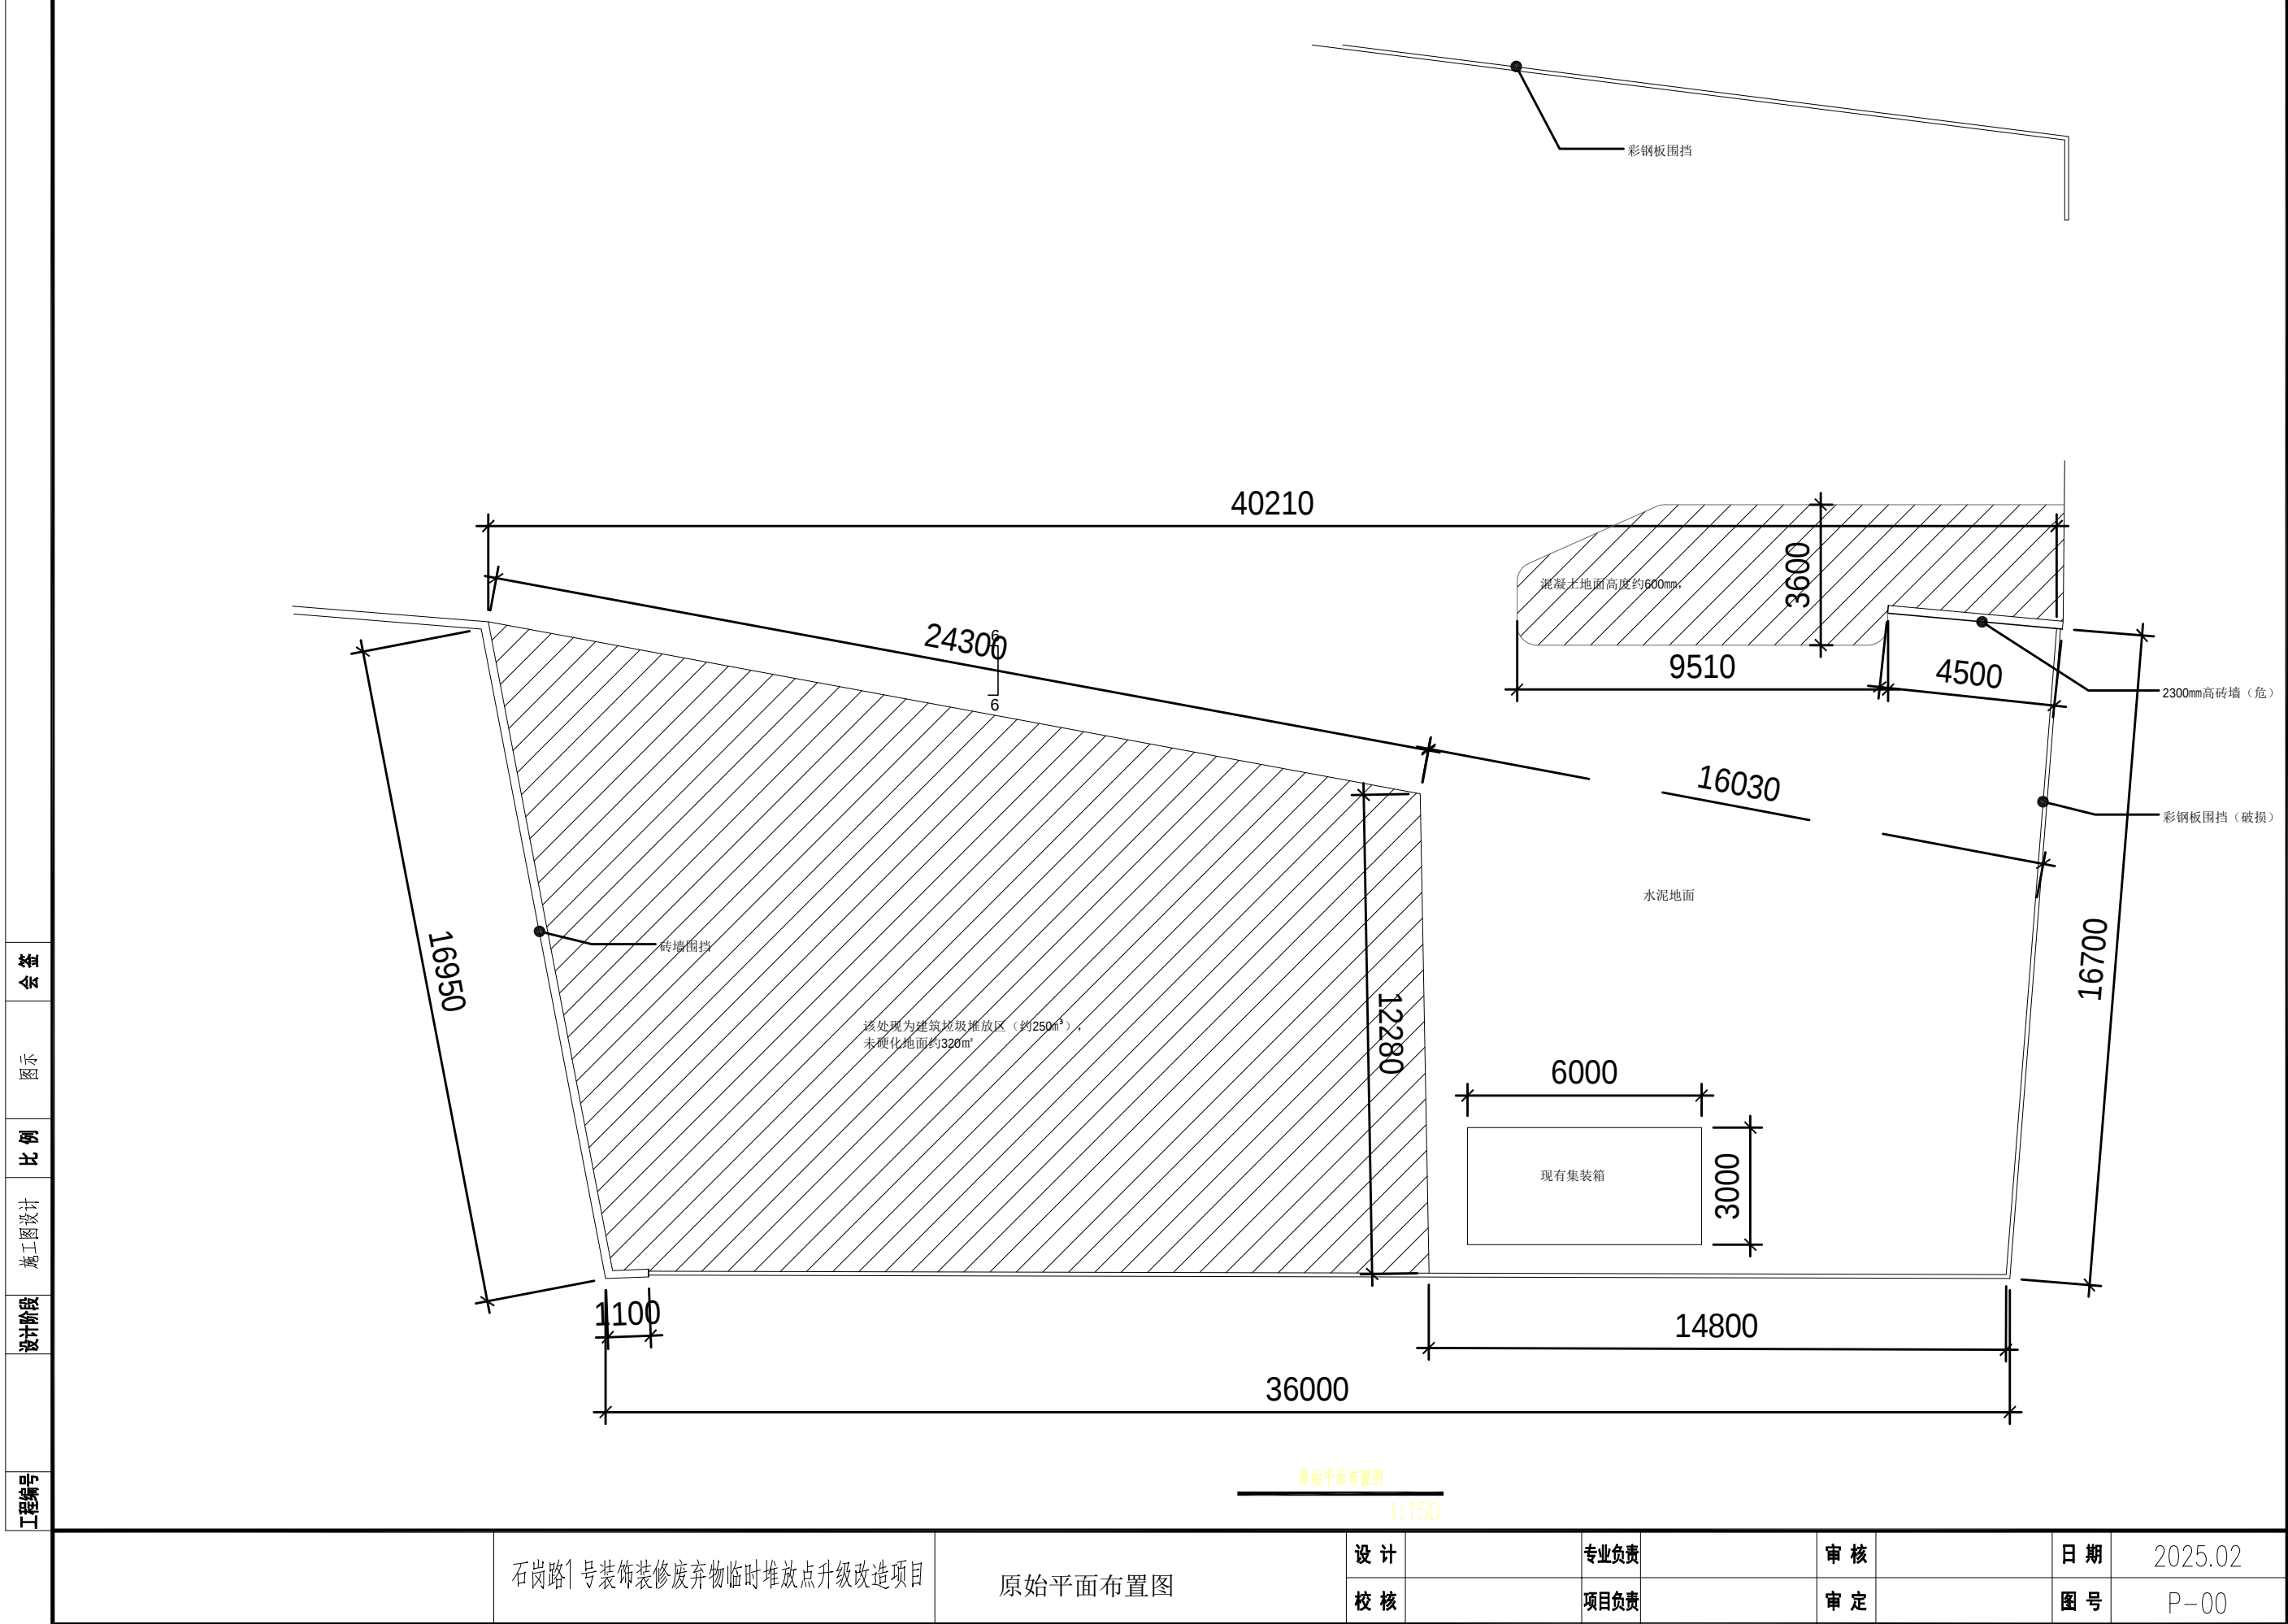

石岗路1号装饰装修废弃物临时堆放点升级改造项目	原始平面布置图	设计		专业负责		审核		日期	2025.02
		校核		项目负责		审定		图号	P-00

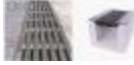图例	名称	款式规格尺寸参考	备注
—	外墙身做法		在现场原有水泥地面，开挖并浇筑250X250mm混凝土圈梁，地面以上砖砌实墙及砖砌构造柱(工程量约121.92m³)尺寸仅供参考，具体以现场为准。
∧	金属折叠门参考		1500*1800mm*4扇 灰色金属折叠门(定制)，(工程量约10.8m²)
	排水沟参考		450*450mm 排水沟，灰色金属盖板(定制)，(工程量约8.1m)
	现有石墩		
	雨棚参考		镀锌方管支架支撑，面铺彩钢瓦。(工程量约90m²)

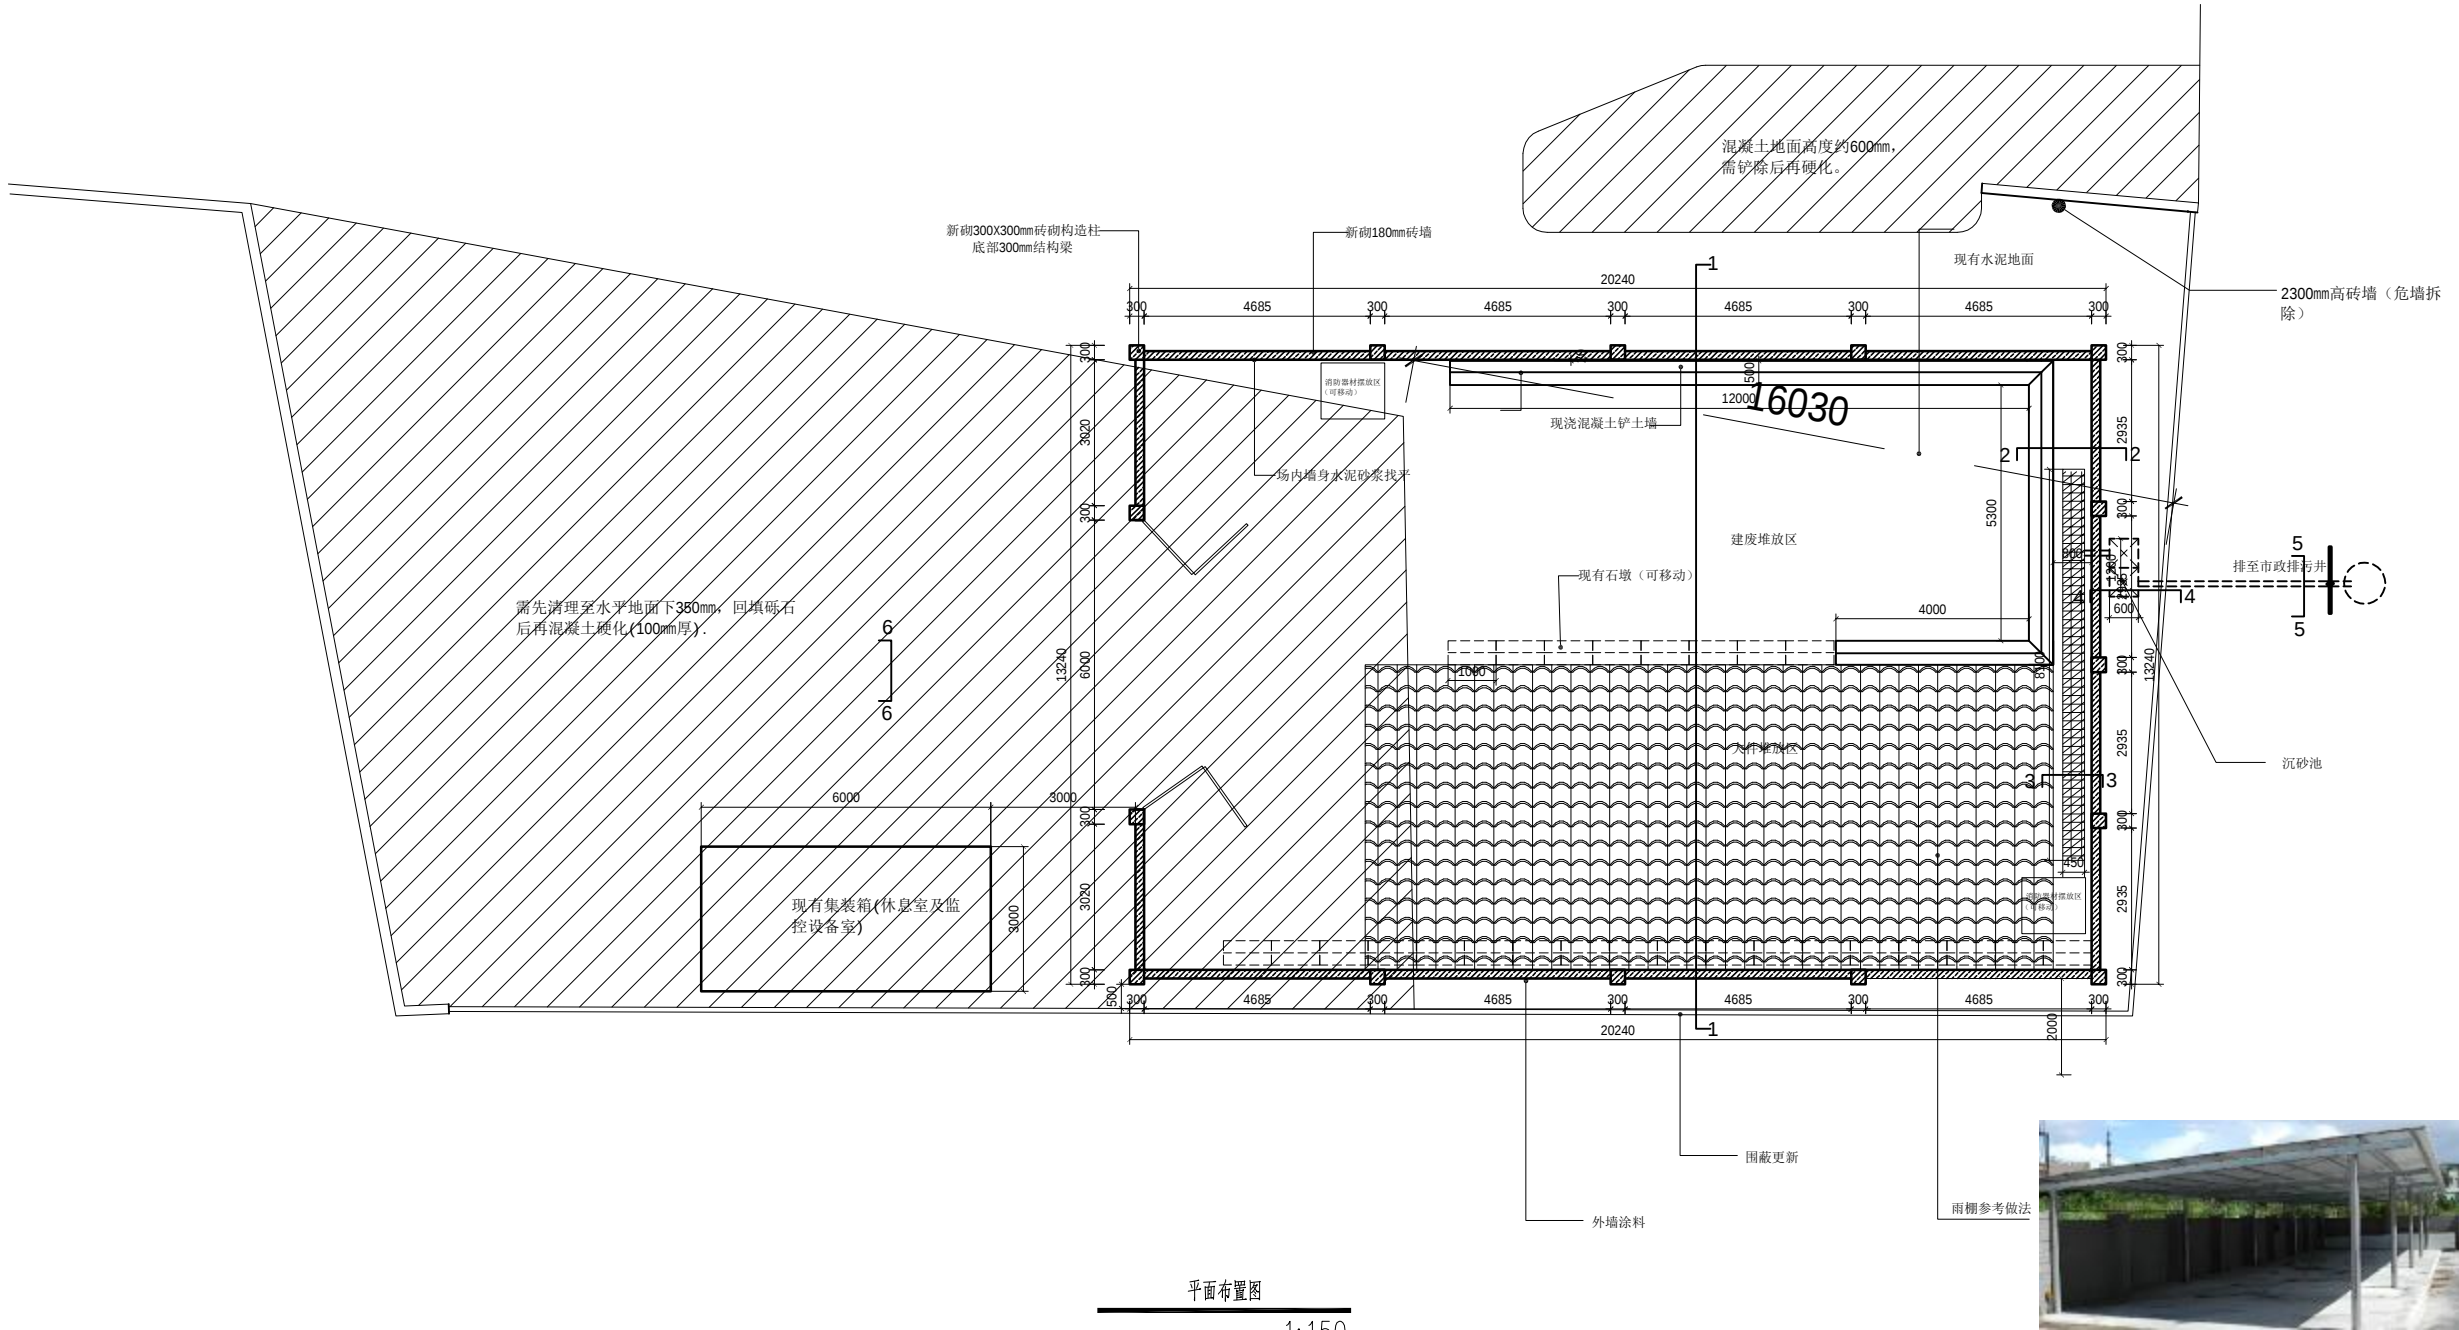

工程编号
设计阶段
施工图设计
比例
图示
会签

石岗路1号装饰装修废弃物临时堆放点升级改造项目

平面布置图

设计

校核

专业负责

项目负责

审核


审定

日期

图号

2025.02

P-01

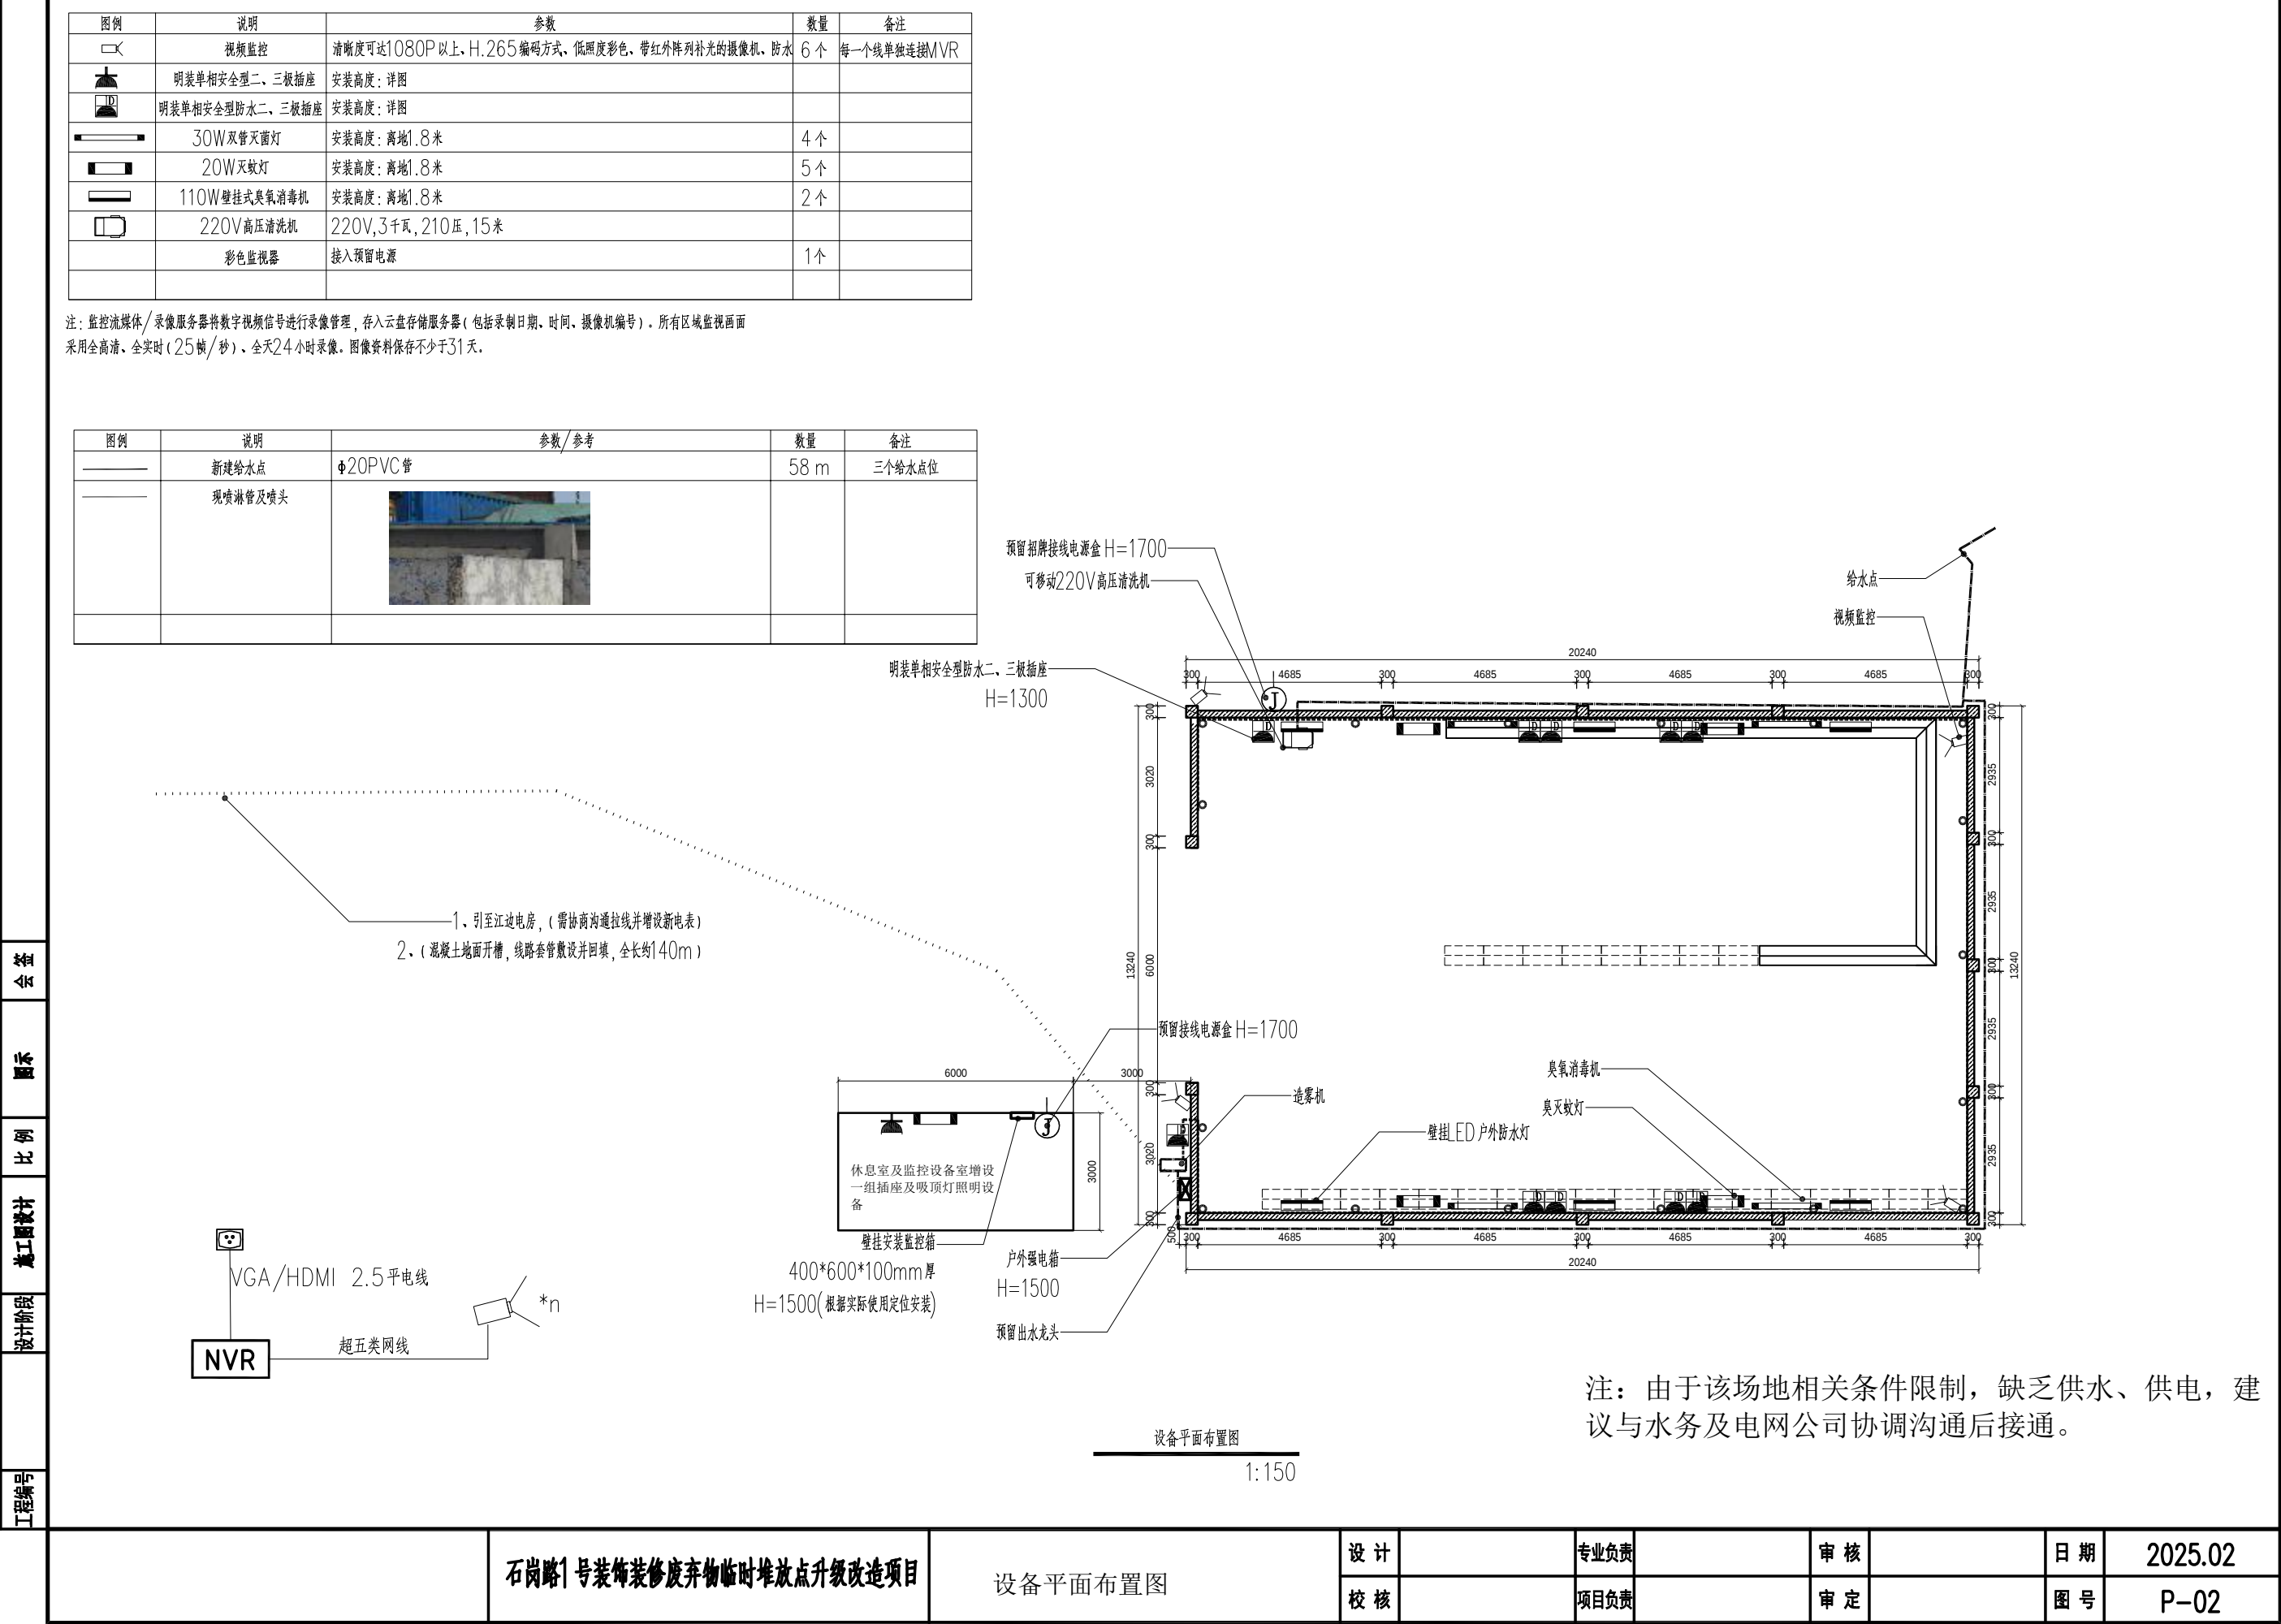

石岗路1号装饰装修废弃物临时堆放点升级改造项目

设备平面布置图

设计

专业负责

审核

日期

2025.02


校核


项目负责

审定

图号


P-02

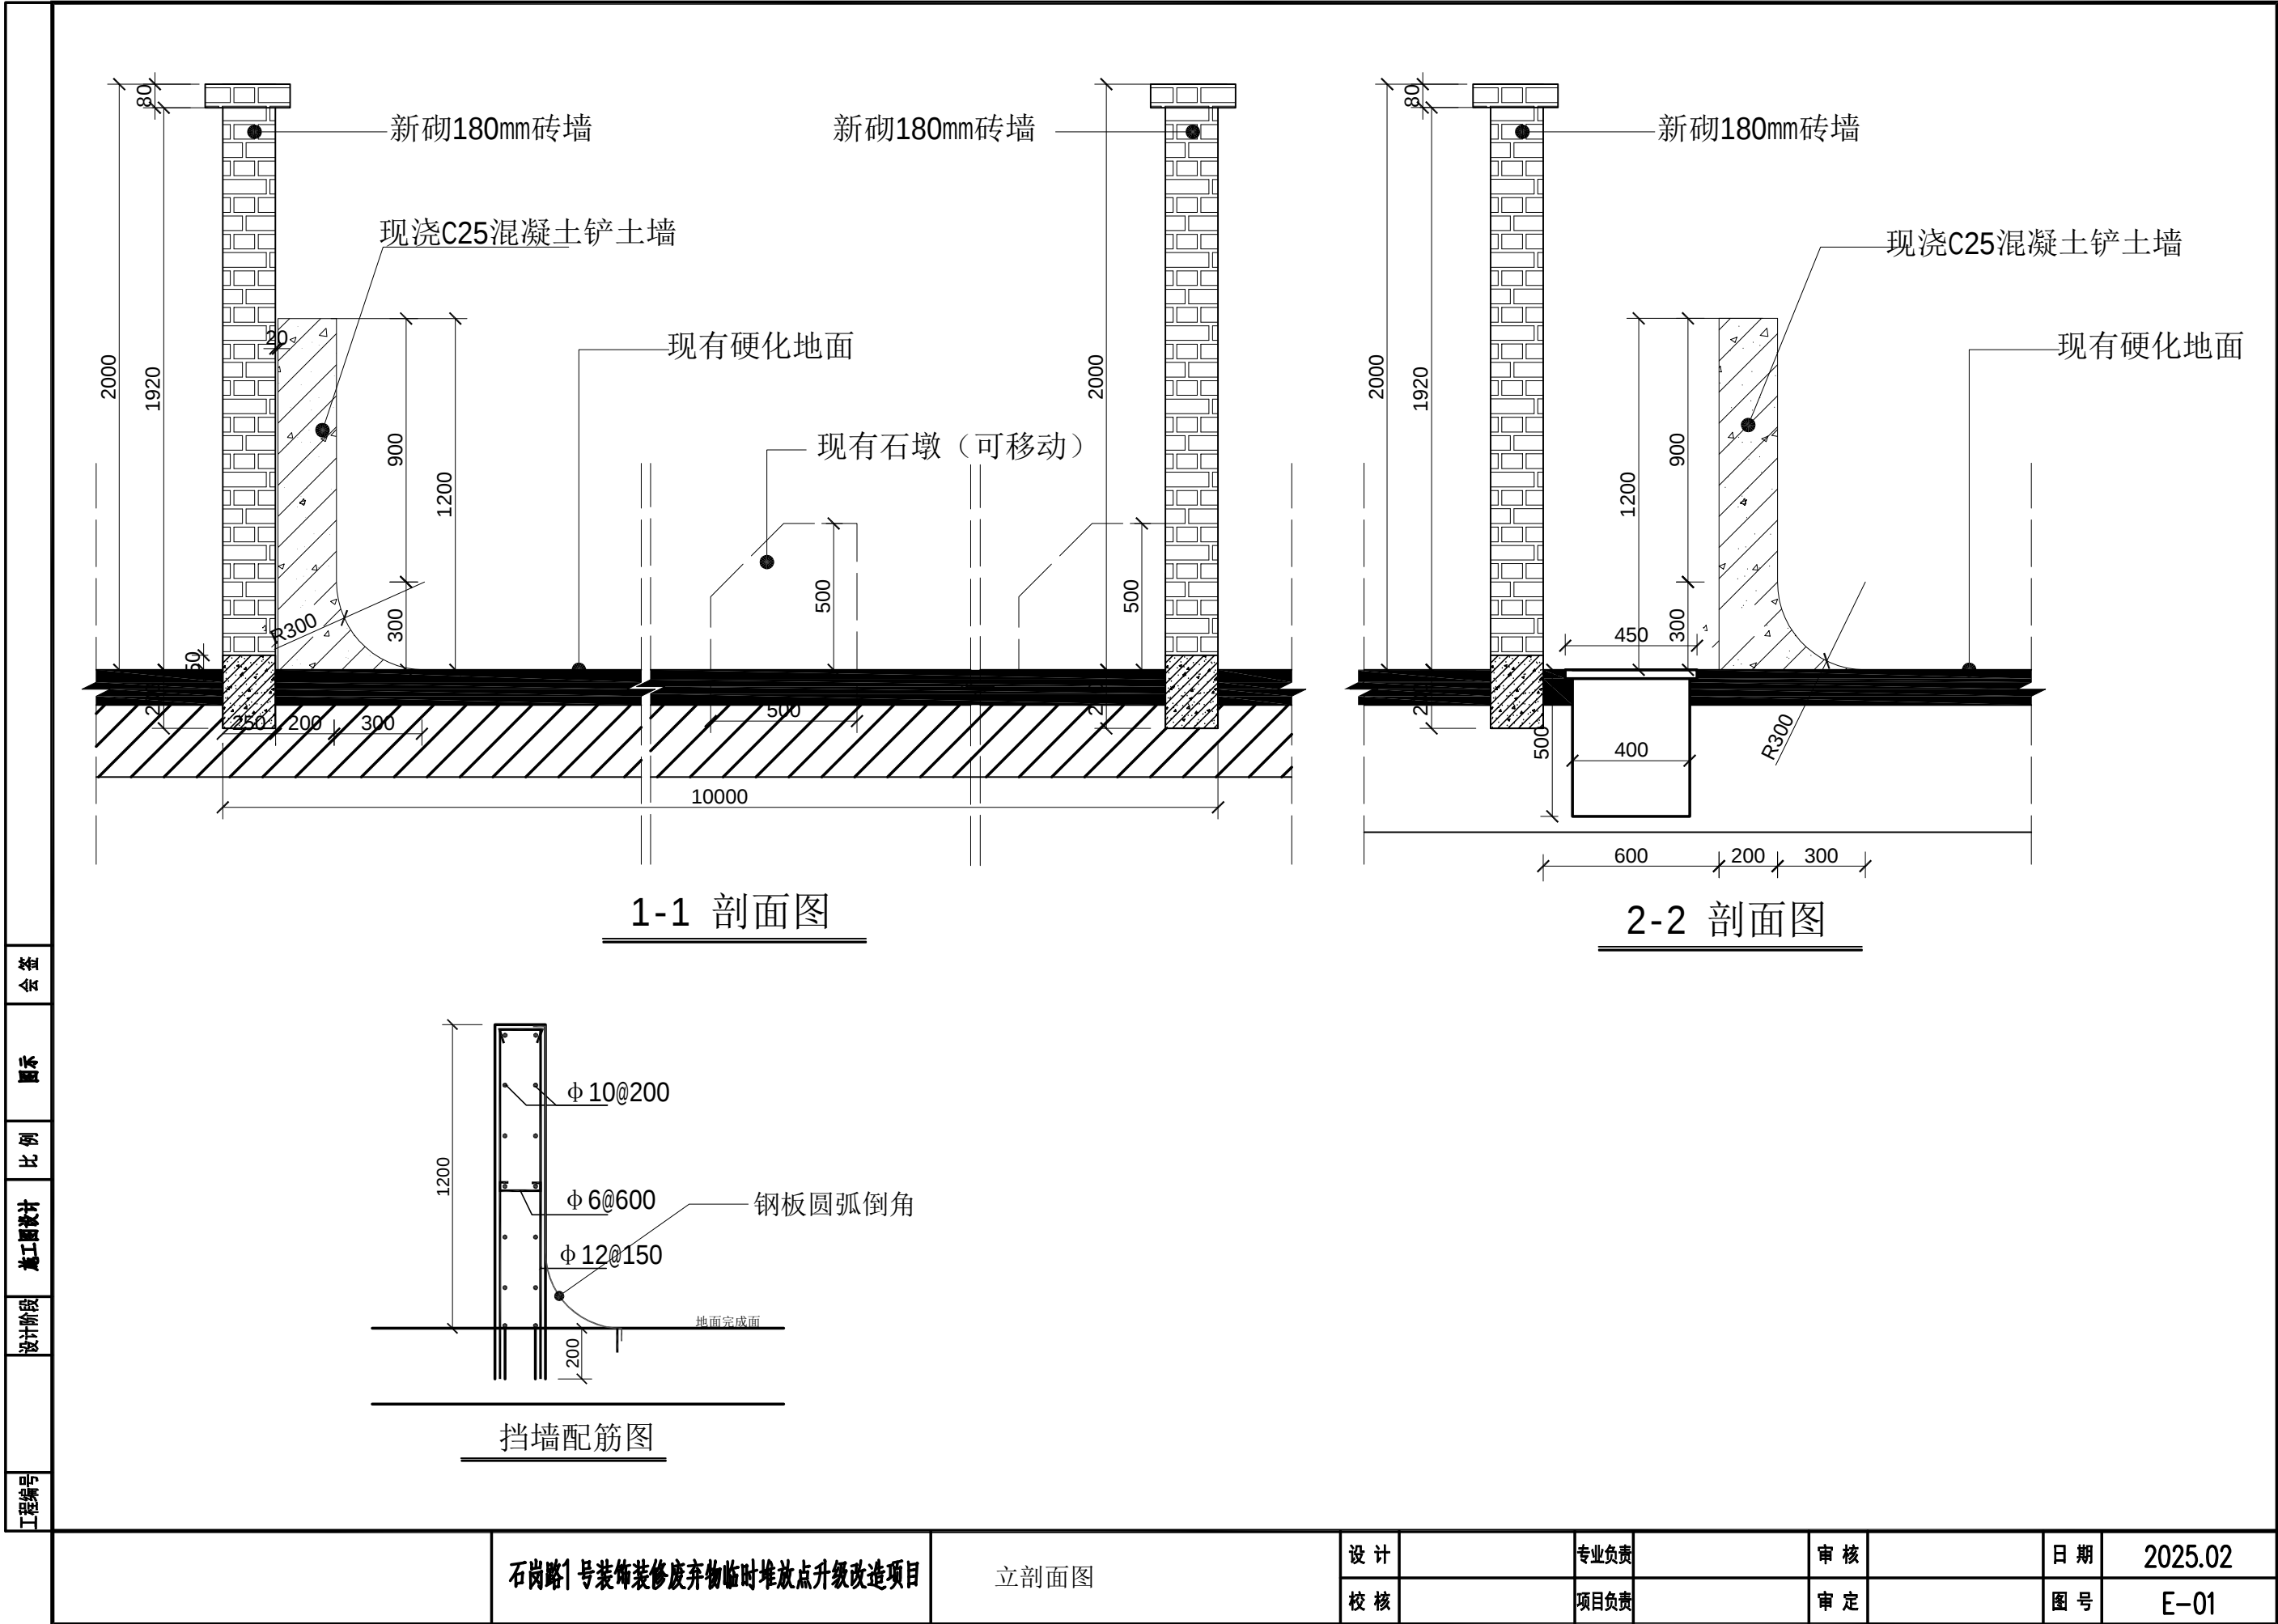

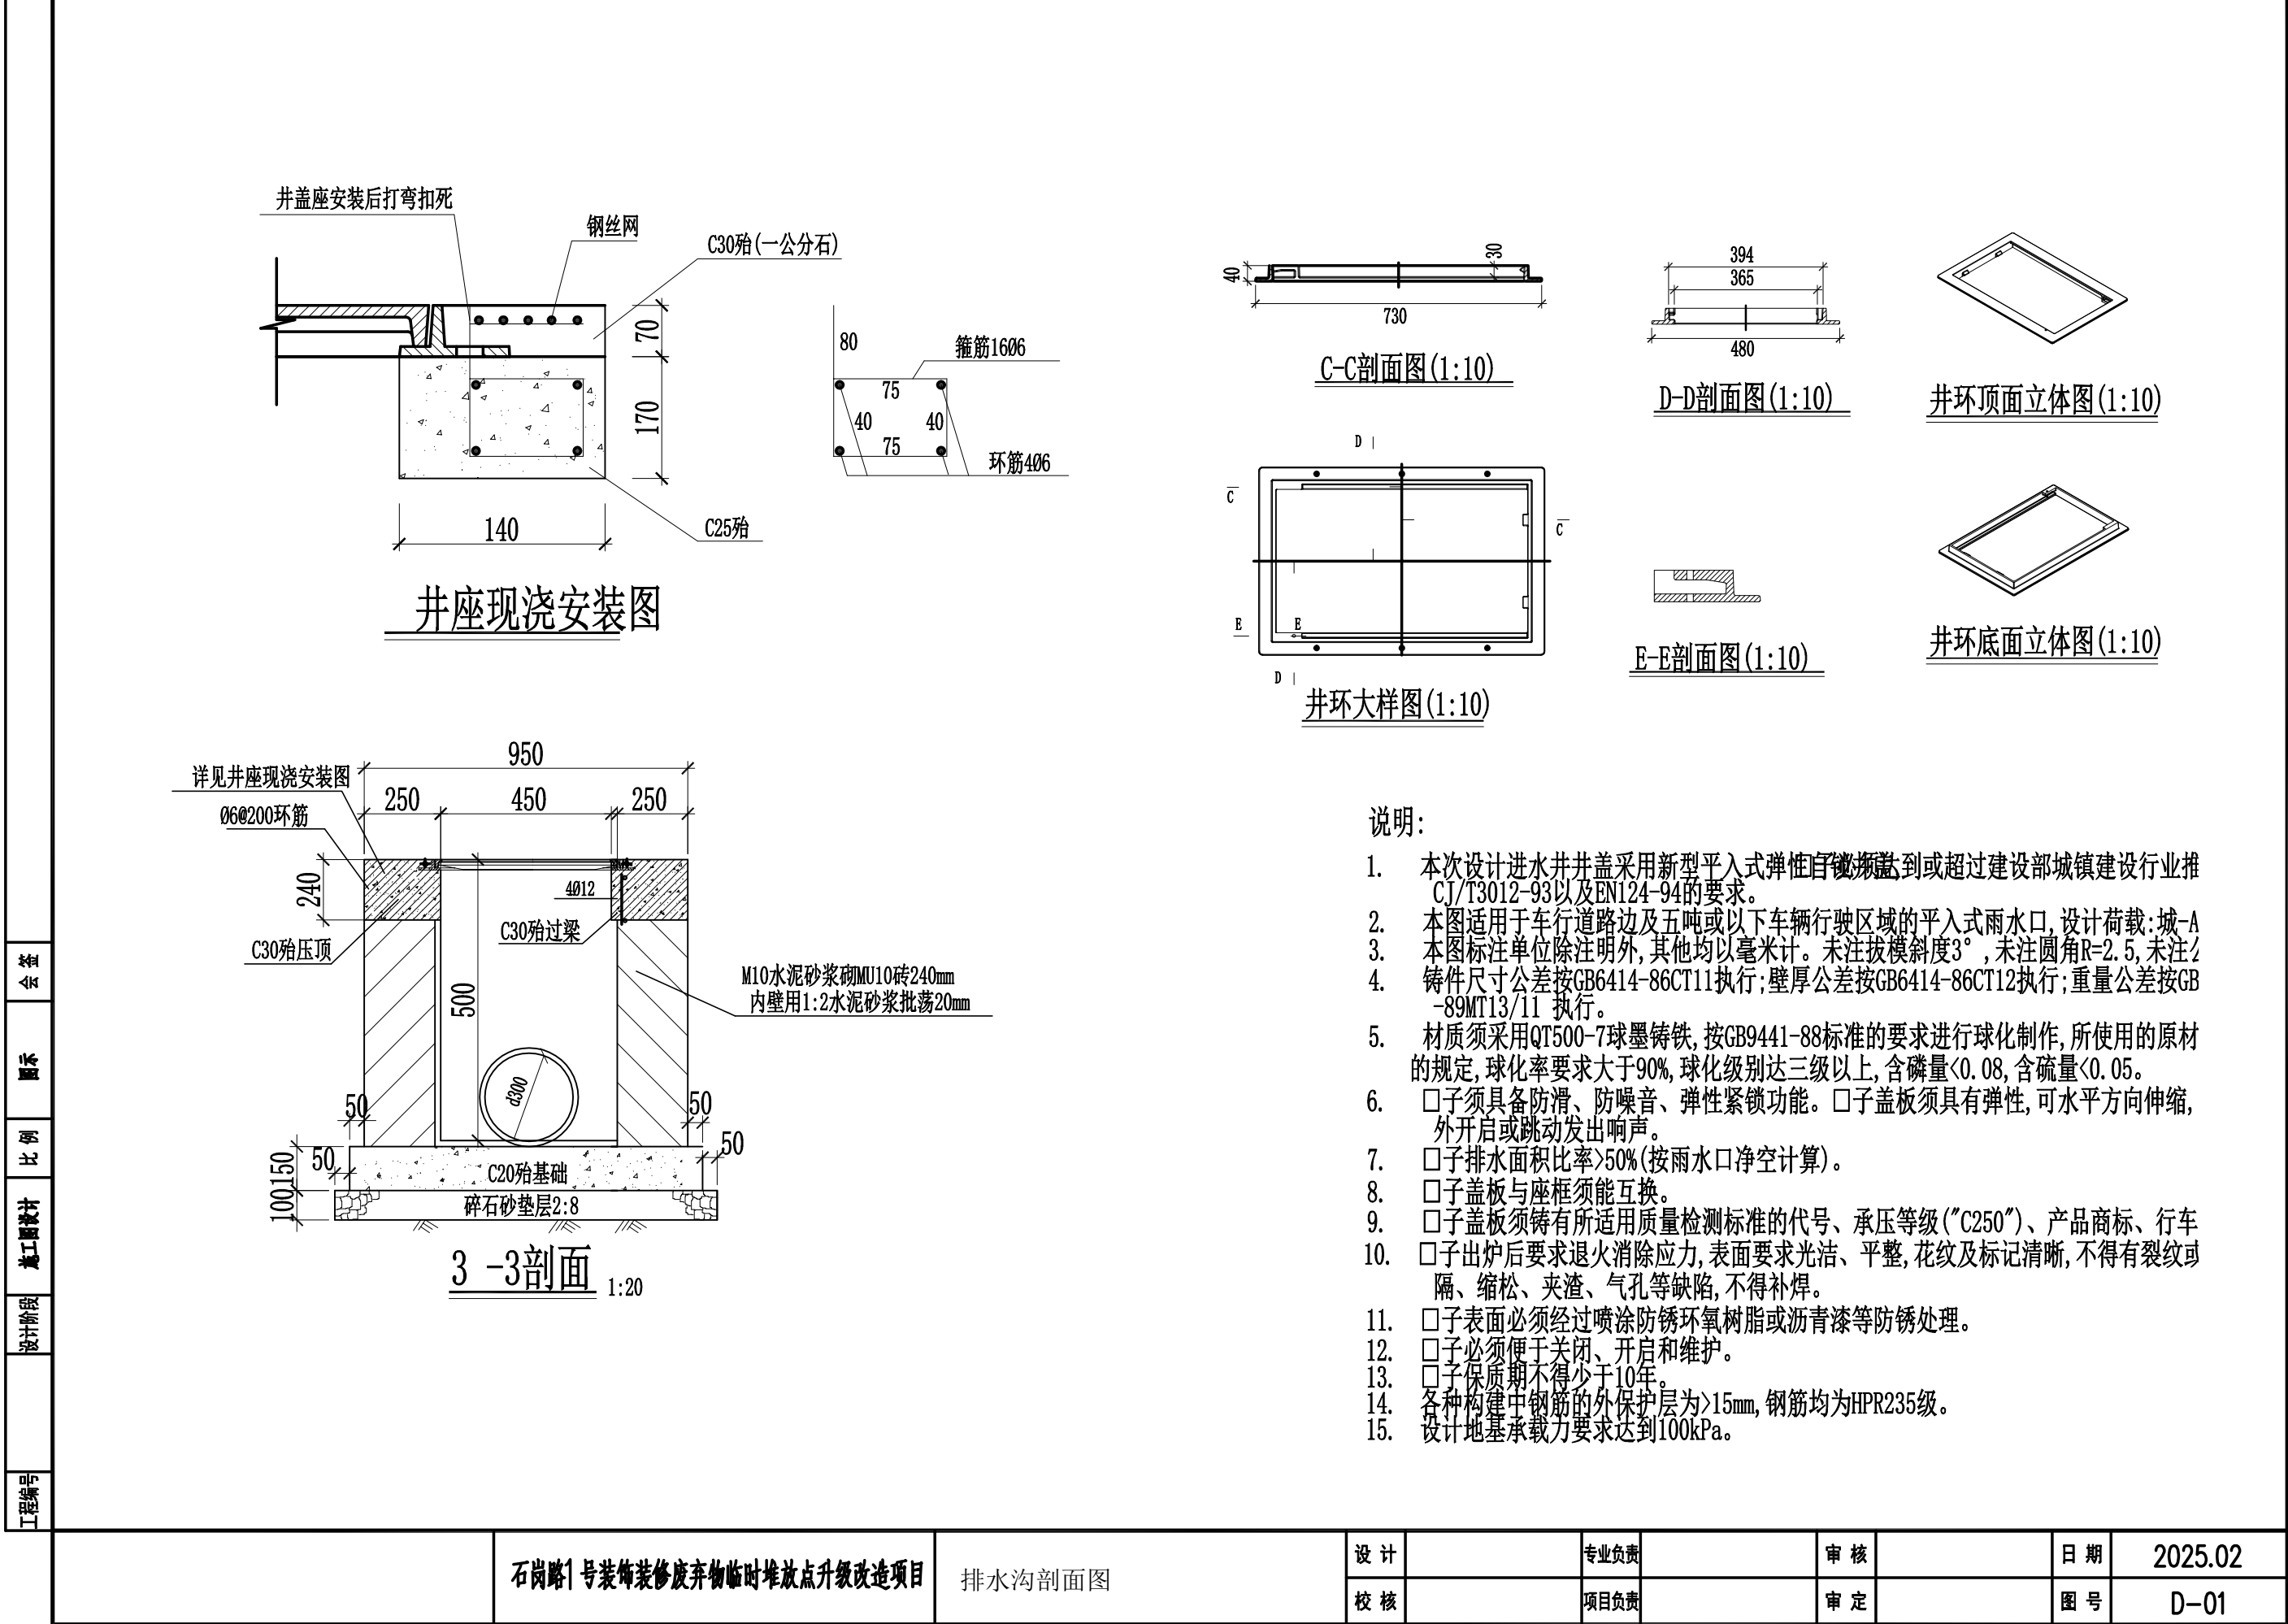

说明:

1. 本次设计进水井井盖采用新型平入式弹性自锁井盖,达到或超过建设部城镇建设行业推CJ/T3012-93以及EN124-94的要求。
2. 本图适用于车行道路边及五吨或以下车辆行驶区域的平入式雨水口,设计荷载:城-A
3. 本图标注单位除注明外,其他均以毫米计。未注拔模斜度3°,未注圆角R=2.5,未注/
4. 铸件尺寸公差按GB6414-86CT11执行;壁厚公差按GB6414-86CT12执行;重量公差按GB-89MT13/11 执行。
5. 材质须采用QT500-7球墨铸铁,按GB9441-88标准的要求进行球化制作,所使用的原材的规定,球化率要求大于90%,球化级别达三级以上,含磷量<0.08,含硫量<0.05。
6. □子须具备防滑、防噪音、弹性紧锁功能。□子盖板须具有弹性,可水平方向伸缩,外开启或跳动发出响声。
7. □子排水面积比率>50%(按雨水口净空计算)。
8. □子盖板与座框须能互换。
9. □子盖板须铸有所适用质量检测标准的代号、承压等级("C250")、产品商标、行车
10. □子出炉后要求退火消除应力,表面要求光洁、平整,花纹及标记清晰,不得有裂纹或隔、缩松、夹渣、气孔等缺陷,不得补焊。
11. □子表面必须经过喷涂防锈环氧树脂或沥青漆等防锈处理。
12. □子必须便于关闭、开启和维护。
13. □子保质期不得少于10年。
14. 各种构建中钢筋的外保护层为>15mm,钢筋均为HPR235级。
15. 设计地基承载力要求达到100kPa。

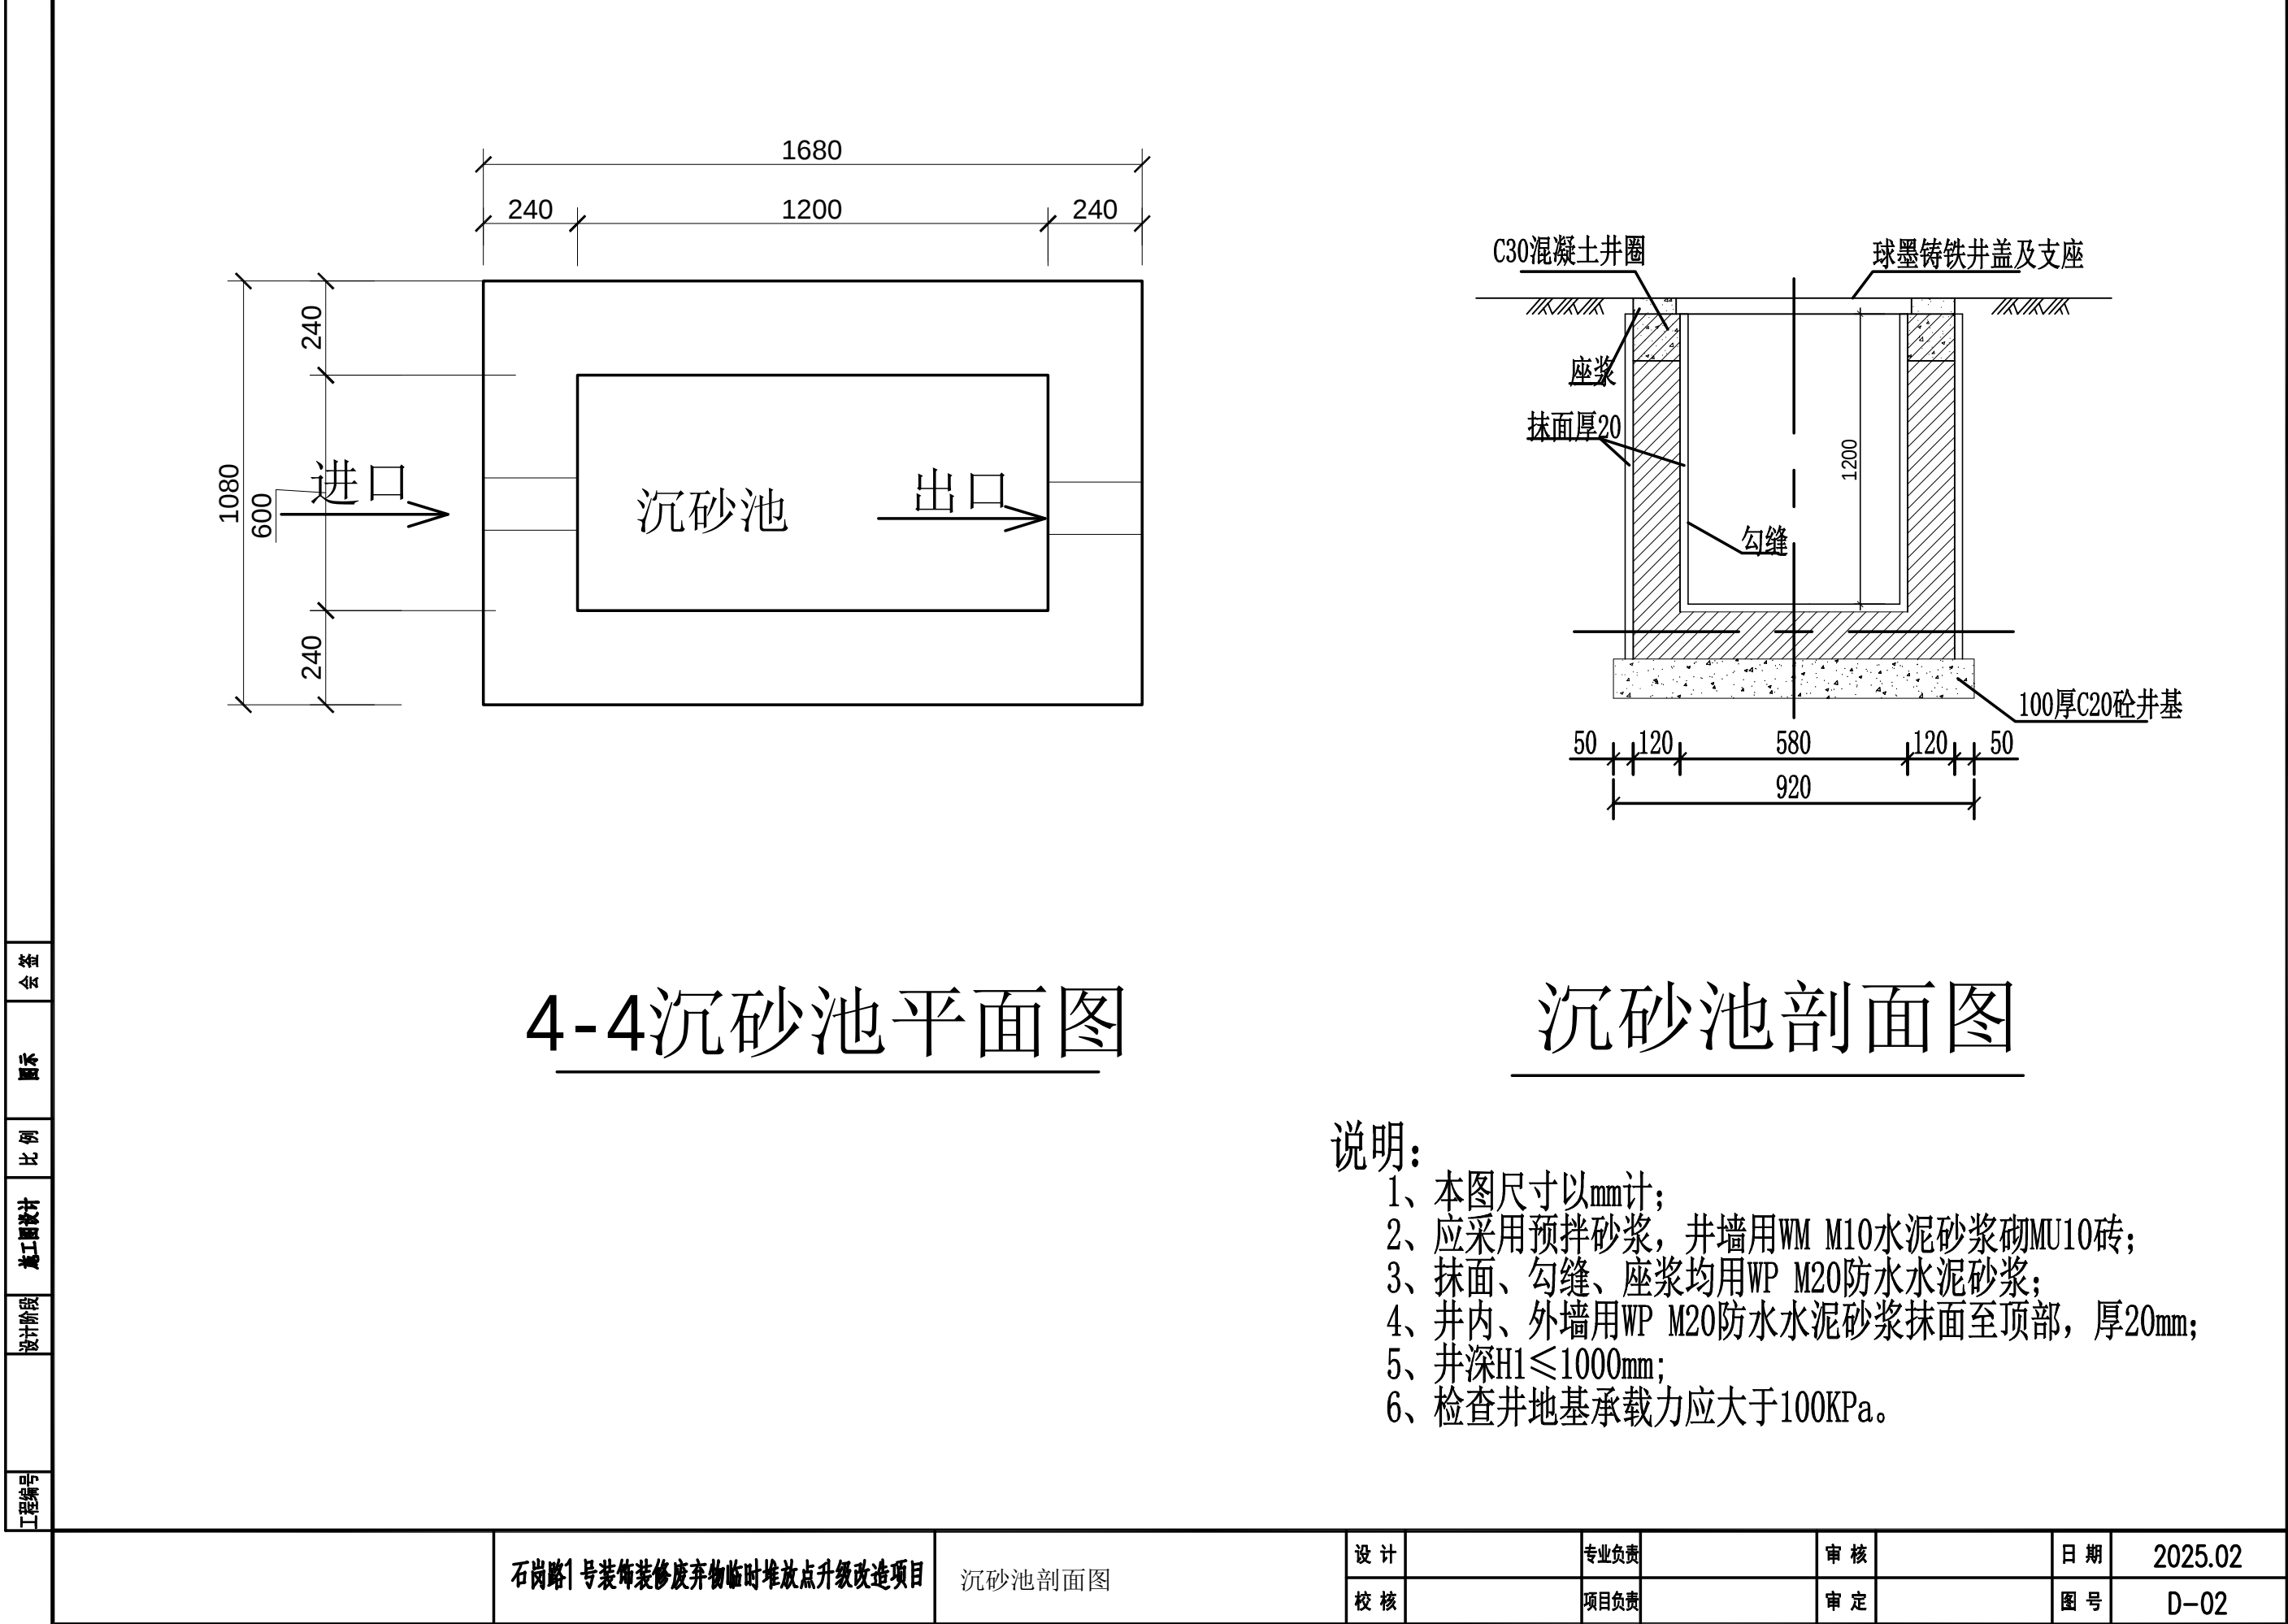


4-4沉砂池平面图

沉砂池剖面图

说明:

- 1、本图尺寸以mm计;
- 2、应采用预拌砂浆,井墙用WM M10水泥砂浆砌MU10砖;
- 3、抹面、勾缝、座浆均用WP M20防水水泥砂浆;
- 4、井内、外墙用WP M20防水水泥砂浆抹面至顶部,厚20mm;
- 5、井深 $H_1 \leq 1000\text{mm}$;
- 6、检查井地基承载力应大于100KPa。

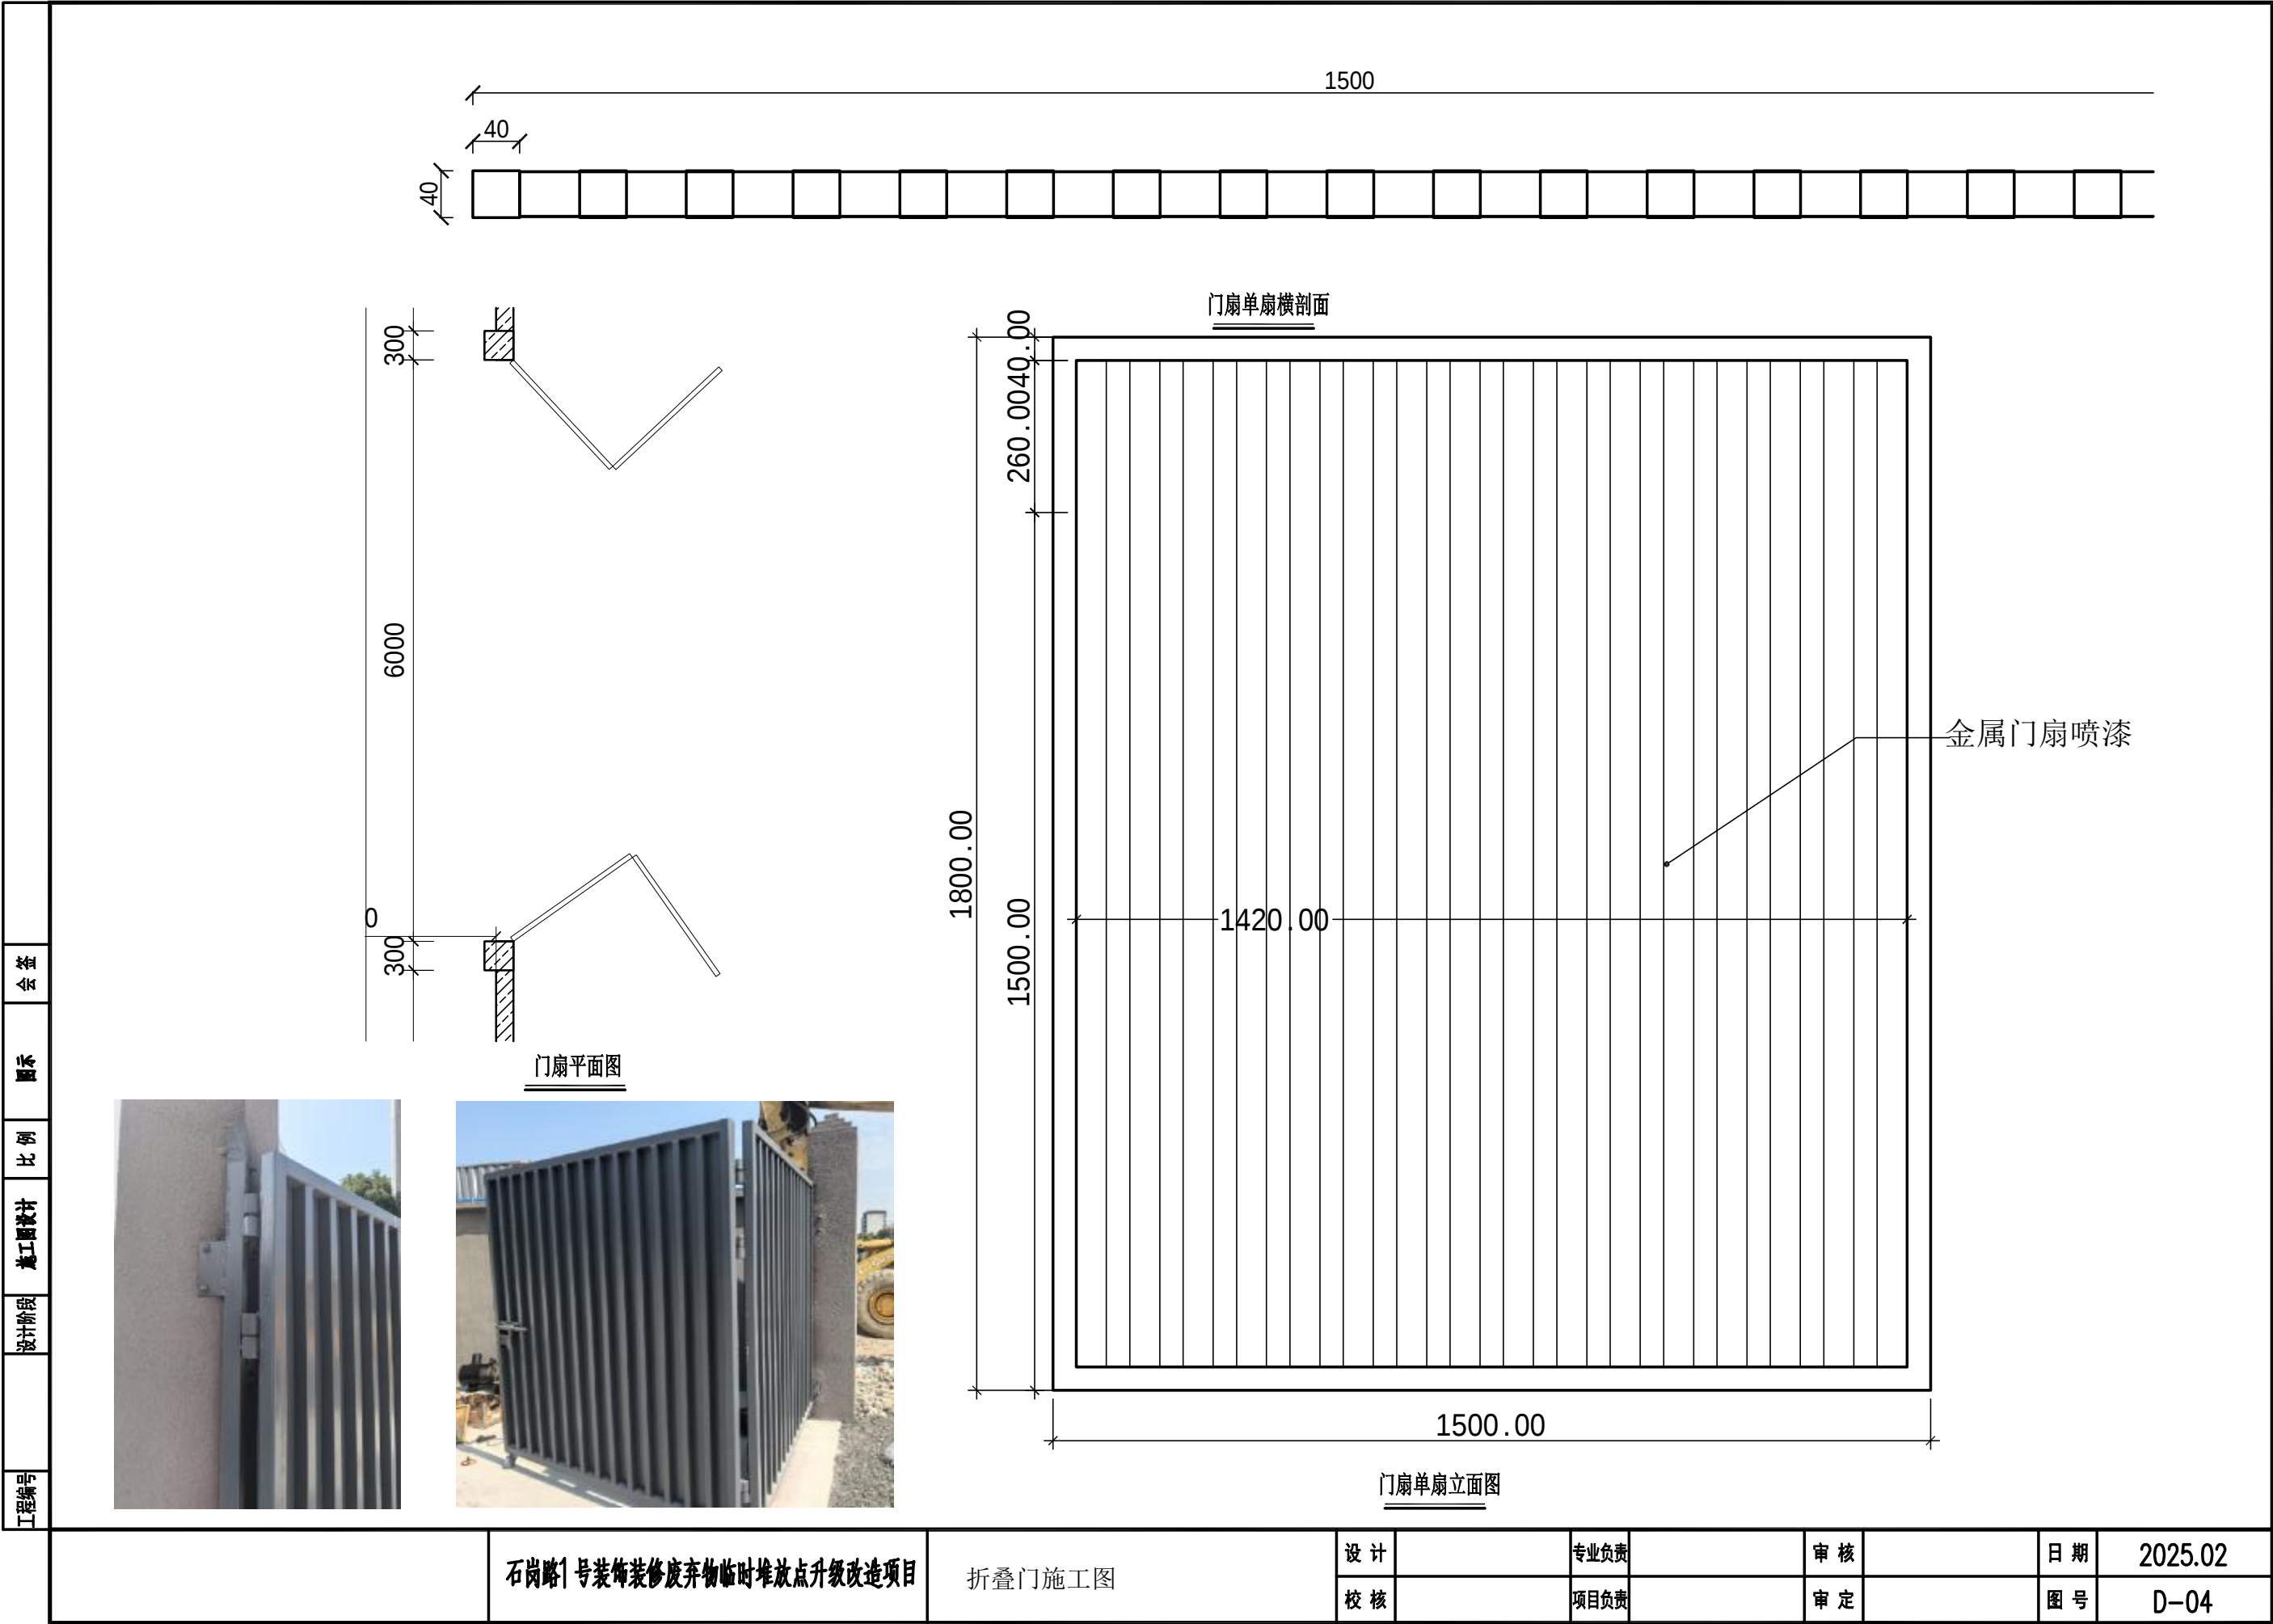

工程编号	设计阶段	施工图设计	比例	图示	会签	彩钢板意向图							
石岗路1号装饰装修废弃物临时堆放点升级改造项目		外墙彩钢板施工图		设计		专业负责		审核		日期	2025.02		
				校核		项目负责人		审定		图号	D-05		