


附件：

征收土地预告附图

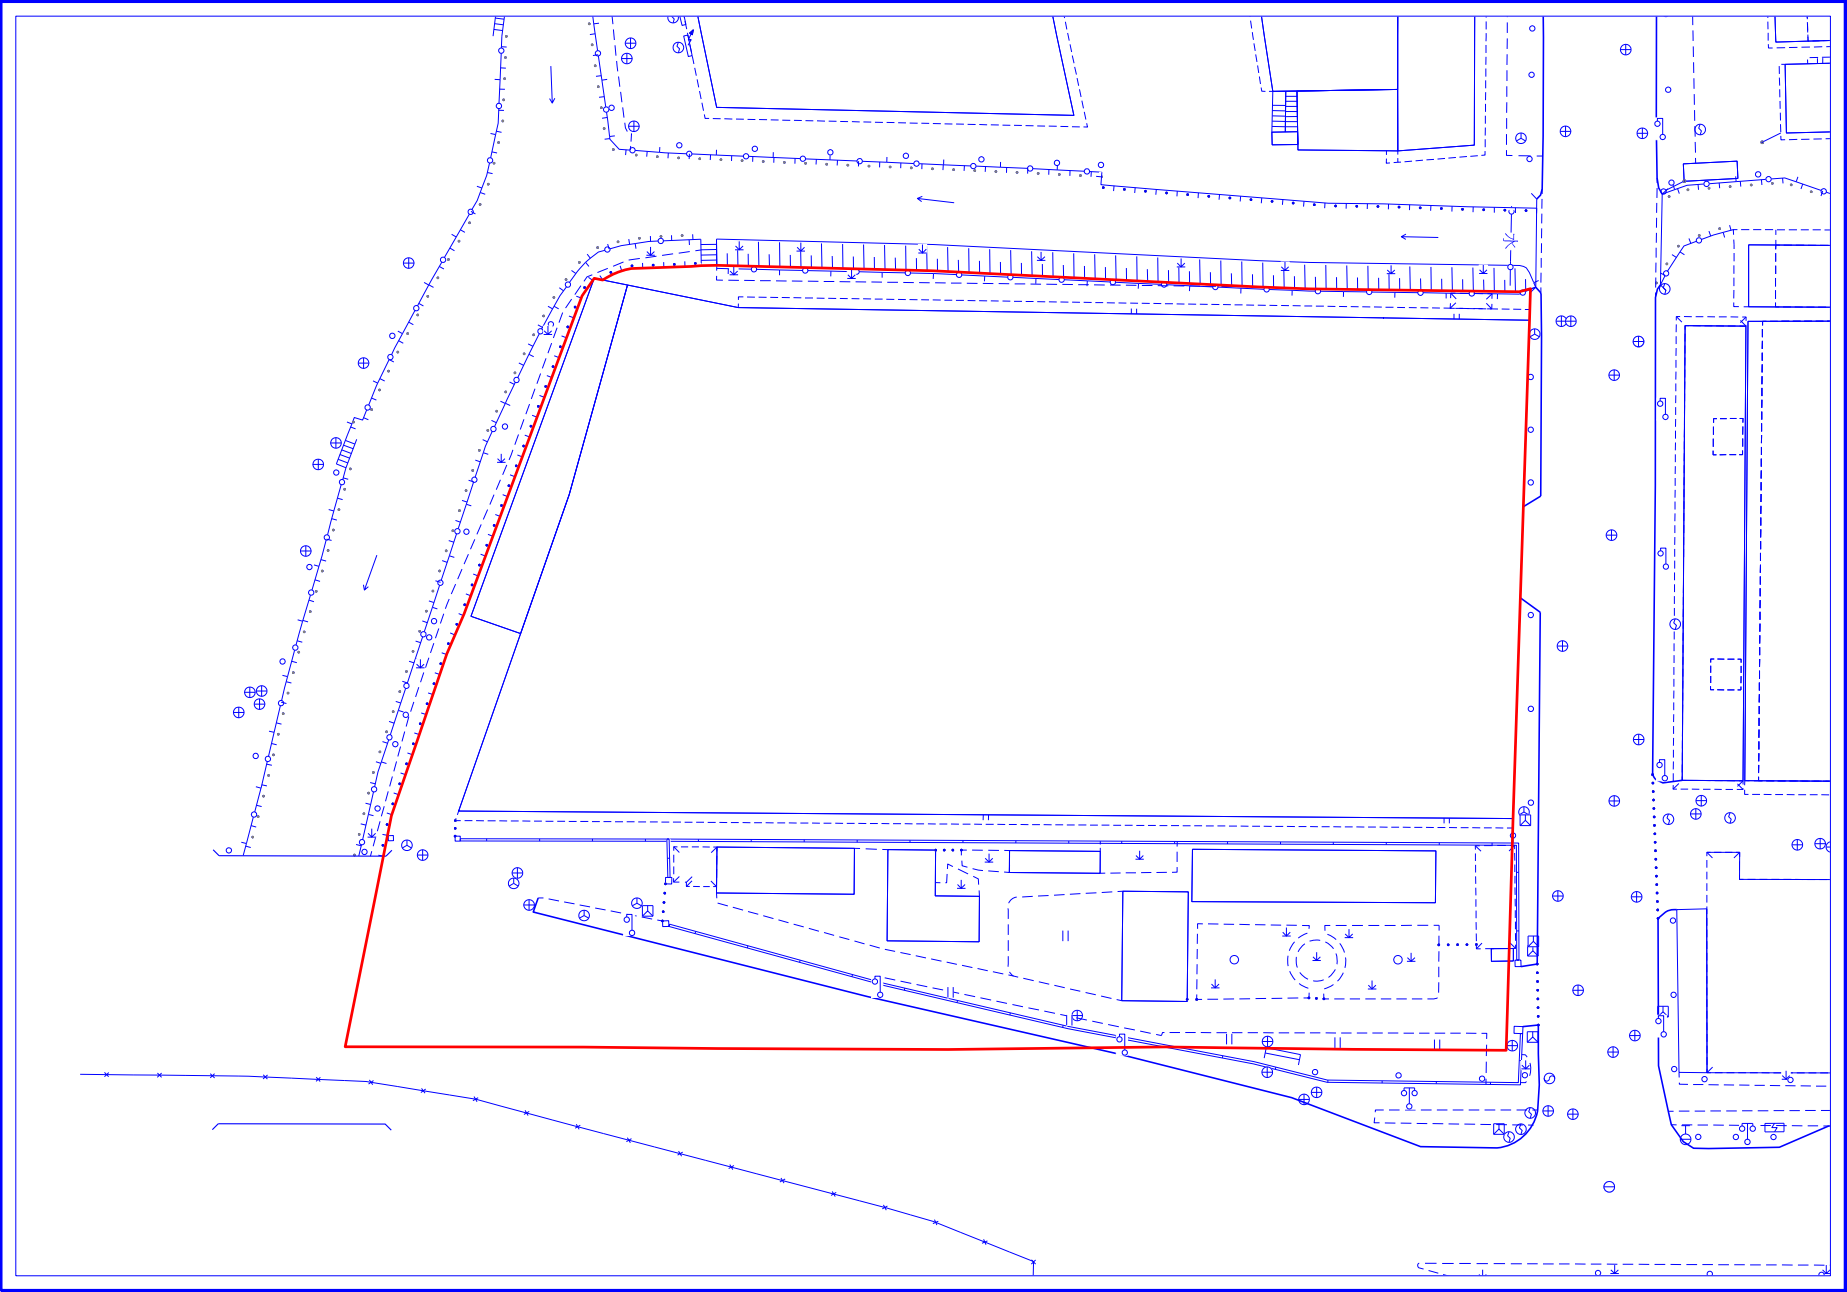

1:1000