


附件：

征收土地預告附圖

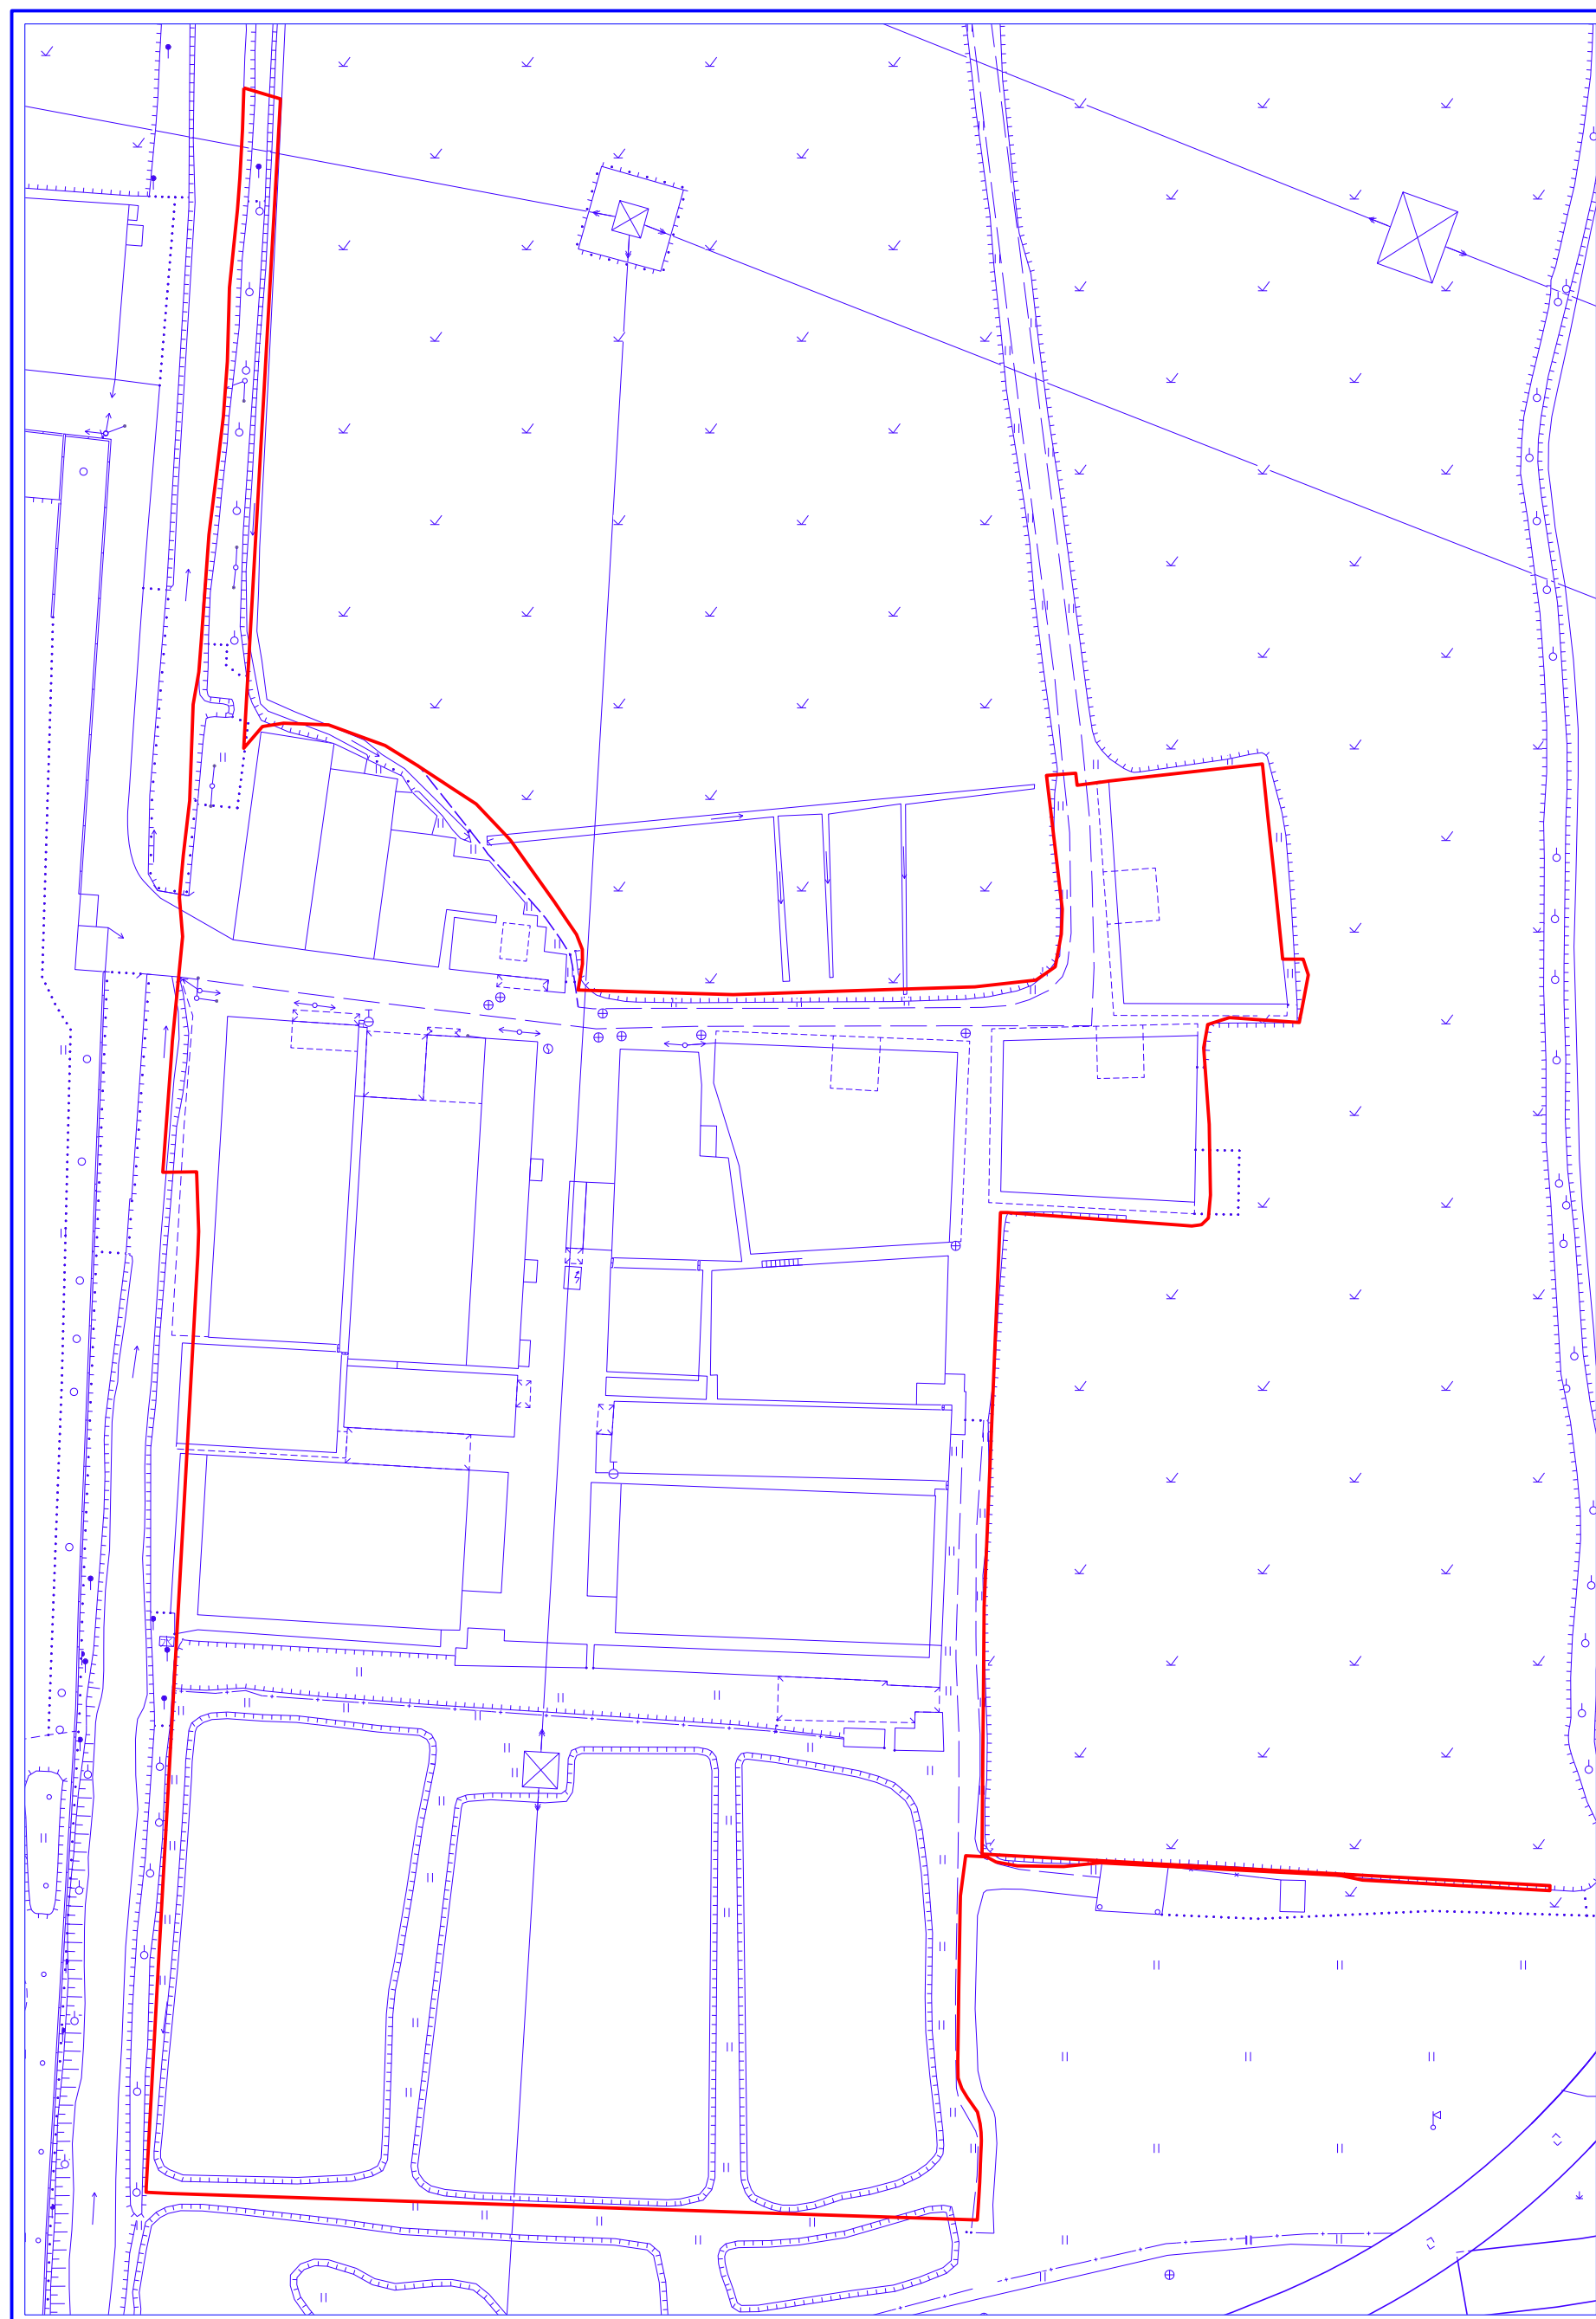

1:1 000